



ПРАВИТЕЛЬСТВО МОСКВЫ
ДЕПАРТАМЕНТ ПРИРОДОПОЛЬЗОВАНИЯ
И ОХРАНЫ ОКРУЖАЮЩЕЙ СРЕДЫ ГОРОДА МОСКВЫ

119019, г. Москва, ул. Новый Арбат, д. 11, стр. 1; тел.: (495) 695-84-74, 691-26-63, 695-61-41; факс (495) 691-08-07; www.eco.mos.ru; e-mail: dpp@post.mos.ru
ОКПО 55263732, ОГРН 1037704036974, ИНН 7704221753, КПП 770401001

Не допускать ведения работ без размещения информации на щитах или досках объявлений

НИТУ "МИСиС"

ПОРУБОЧНЫЙ БИЛЕТ № 1927175-2017 ОТ 21 июня 2017 г.
(на санитарные рубки и реконструкцию зеленых насаждений)

Адрес: ЮАО, ул. Орджоникидзе, вл. 8/9

Вид работ: вырубка аварийных и сухостойных деревьев, вырубка бокового ствола, омолаживающая обрезка

На основании представленных документов: запроса № 3402-06 от 05.06.2017, свид. о гос.регистрации от 13.04.2016, плана территории, перечетной ведомости

разрешается:

вырубить	22 (Двадцать два)	шт. деревьев
	нет	шт. кустарников
посадить	нет	шт. деревьев
	нет	шт. кустарников

Другие виды работ омолаживающая обрезка - 3 дер.; вырубка 1 бокового ствола - 1 дер.

Дату начала работ по вырубке зеленых насаждений сообщить ОЭК ЮАО
(подразделение Департамента)

не позднее чем за 5 дней до назначенного срока (тел. (499) 232-64-74; 691-27-65)

Срок действия 1 (Один) год

Заместитель руководителя Департамента
(уполномоченное должностное лицо Департамента)

Е.Г. Семутникова

М.П.




ПЕРЕЧЕТНАЯ ВЕДОМОСТЬ ДЕРЕВЬЕВ И КУСТАРНИКОВ

ул. Орджоникидзе, вл. 8/9, ЮАО (факт. адрес: ул. Докской кр-г, вл. 9)

№ п/п	Наименование пород	Кол-во в шт.		Диаметр, см	Возраст, лет	Высота м	Характеристика состояния зеленых насаждений	Заключение	Компенсационная стоимость	Примечание
		Деревьев	Кустарников							
Коэф. поправки на местополож. (1,0- 2,5- 4,0) (КМ) - 1,00							(КВ) Коэф. поправки на водохр. ценность (1,0-2,0) - 1,00	Коэф. индексации стоимости строительных работ	4,9665	
Коэф. благоустройства (1,2- 1,5- 3,3) (КБ) - 1,50							Коэф. увеличения стоимости комплексного озеленения (1,0-2,0) - 2,00	Коэф. учитывающий затраты на проектирование	1,0500	
1	Ясень	1		26		3	усыхание > 90%, <i>остаток</i>	Вырубить	Без компенсац.	аварийное
2	Береза	1		44		4	остолоп	Вырубить	Без компенсац.	сухостой
3	Береза	1		42		5	остолоп	Вырубить	Без компенсац.	сухостой
4	Тополь	1		48		18	разросшаяся крона, <i>необходима омолаживающая обрезка</i>	<i>вырубать</i> Сохранить		<i>ав.</i> кронировать
5	Тополь	1		46		18	разросшаяся крона, <i>необходима омолаживающая обрезка</i>	<i>вырубать</i> Сохранить		<i>ав.</i> кронировать
6	Тополь	1		52		20	разросшаяся крона, <i>необходима омолаживающая обрезка</i>	Сохранить		кронировать
7	Тополь	1		60		20	разросшаяся крона, <i>необходима омолаживающая обрезка</i>	<i>вырубать</i> Сохранить		<i>ав.</i> кронировать
8	Тополь	1		74		10	гниль, дупло	Вырубить	Без компенсац.	аварийное
9	Тополь	1		60		10	гниль, грибы, сухостой	Вырубить	Без компенсац.	сухостой
10	Тополь	1		40		14	гниль, дупло	Вырубить	Без компенсац.	аварийное
11	Тополь	1		46		8	сухостой, отслоение коры	Вырубить	Без компенсац.	сухостой
12	Тополь	1		60		20	сухостой, отслоение коры	Вырубить	Без компенсац.	сухостой
13	Тополь	1		62		20	разросшаяся крона, <i>необходима омолаживающая обрезка</i>	Сохранить		кронировать
14	Тополь	1		64		20	разросшаяся крона, <i>необходима омолаживающая обрезка</i>	<i>вырубать</i> Сохранить		<i>ав.</i> кронировать
15	Тополь	1		70		20	гниль, <i>дупло 0-6 м, отвал. др.</i>	Вырубить	Без компенсац.	аварийное
16	Тополь	1		74		16	гниль, дупло	Вырубить	Без компенсац.	аварийное
17	Ясень	1		46		14	усыхание > 90%	Вырубить	Без компенсац.	аварийное
18	Липа	1		26		14	сухостой	Вырубить	Без компенсац.	сухостой
19	Тополь	1		46		16	разросшаяся крона, <i>необходима омолаживающая обрезка</i>	Сохранить		кронировать

№ п/п	Наименование пород	Кол-во в шт.		Диаметр, см	Возраст, лет	Высота м	Характеристика состояния зеленых насаждений	Заключение	Компенсационная стоимость	Примечание
		Деревьев	Кустарников							
20	Береза	1		38		14	сухостой	Вырубить	Без компенсац.	сухостой
21	Клен ясенелистный	1		38		14	аварийный наклон ствола > 45°, лежит на заборе	Вырубить	Без компенсац.	аварийное
22	Береза	1		44		18	гниль, дупло обширное	Вырубить	Без компенсац.	аварийное
23	Клен ясенелистный	1		46-48		8-14	2ств., аварийный наклон ствола > 45° в заборе	собр. Вырубить	Без компенсац.	аварийное
24	Акация белая	1		36		18	увяжание > 80% сук. ветв.	Вырубить	Без компенсац.	аварийное сан. обл.
25	Акация белая	1		38		18	гниль, дупло сук. ветв.	Вырубить	Без компенсац.	аварийное сан. обл.
26	Акация белая	1		34		18	увяжание > 80% сук. ветв.	Вырубить	Без компенсац.	аварийное сан. обл.
27	Береза	1		20		10	сухостой	Вырубить	Без компенсац.	сухостой
28	Тополь	1		100		18	гниль, труха, дупло	Вырубить	Без компенсац.	аварийное
29	Клен ясенелистный	1		28		8	аварийный наклон ствола > 45° в заборе	Вырубить	Без компенсац.	аварийное
Итого:		29						Кв. м		
Пересадить								Кв. м		
Сохранить		7					Компенсационная стоимость за шт. деревьев	деревьев		
Вырубить		22					кустарников за шт.	кустарников		
в т.ч. из них:							трав. покрыва за кв. м.	трав. покрыва		
за компенсацию								Всего		
хвойные										
лиственные I гр.							Стоимость компенсационного озеленения:	деревья		
лиственные II гр.							ДАТА 27.06.17 ПОШНОВ	кустарники		
лиственные III гр.							ТЕЛ 8(499)723-03-15	трав. покров		
без компенсац.		22						Всего		
охр. зона ком.							Высаживается по проекту благоустройства:	деревьев		
аварийное		14						кустарников		
сухостой		8					Высаживается по проекту благоустройства:	газонов		
неудовлетв.										
поросль и само-										
5-ти м зона										

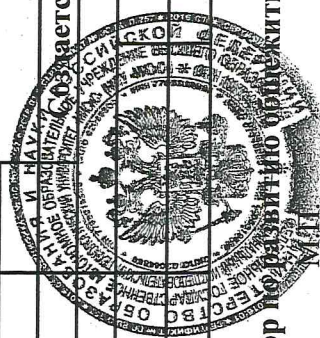

вырубка - 22 деревьев
 вырубка бок. ствола - 1 дерево
 осыпанная обрезка - 3 дерева

Дата 29.05.2017

Проректор

СНГ

В.В. Хван

ул. Орджоникидзе, вл. 8/9
(Схема расположения деревьев в М1:500)


(факт: 20 Досудей пр-д, вл. 9)

И.А.У.Г. Исмаилов, директор «Ассоциация»
СООБЩЕСТВУ НАТУРЫ

ОБСЛЕДОВАНИЕ

И.А. У.А.БЕРТ РАЖЕВА И.С.
Дата 28.06.17
Тел 8(480)723-03-16

ул. Орджоникидзе

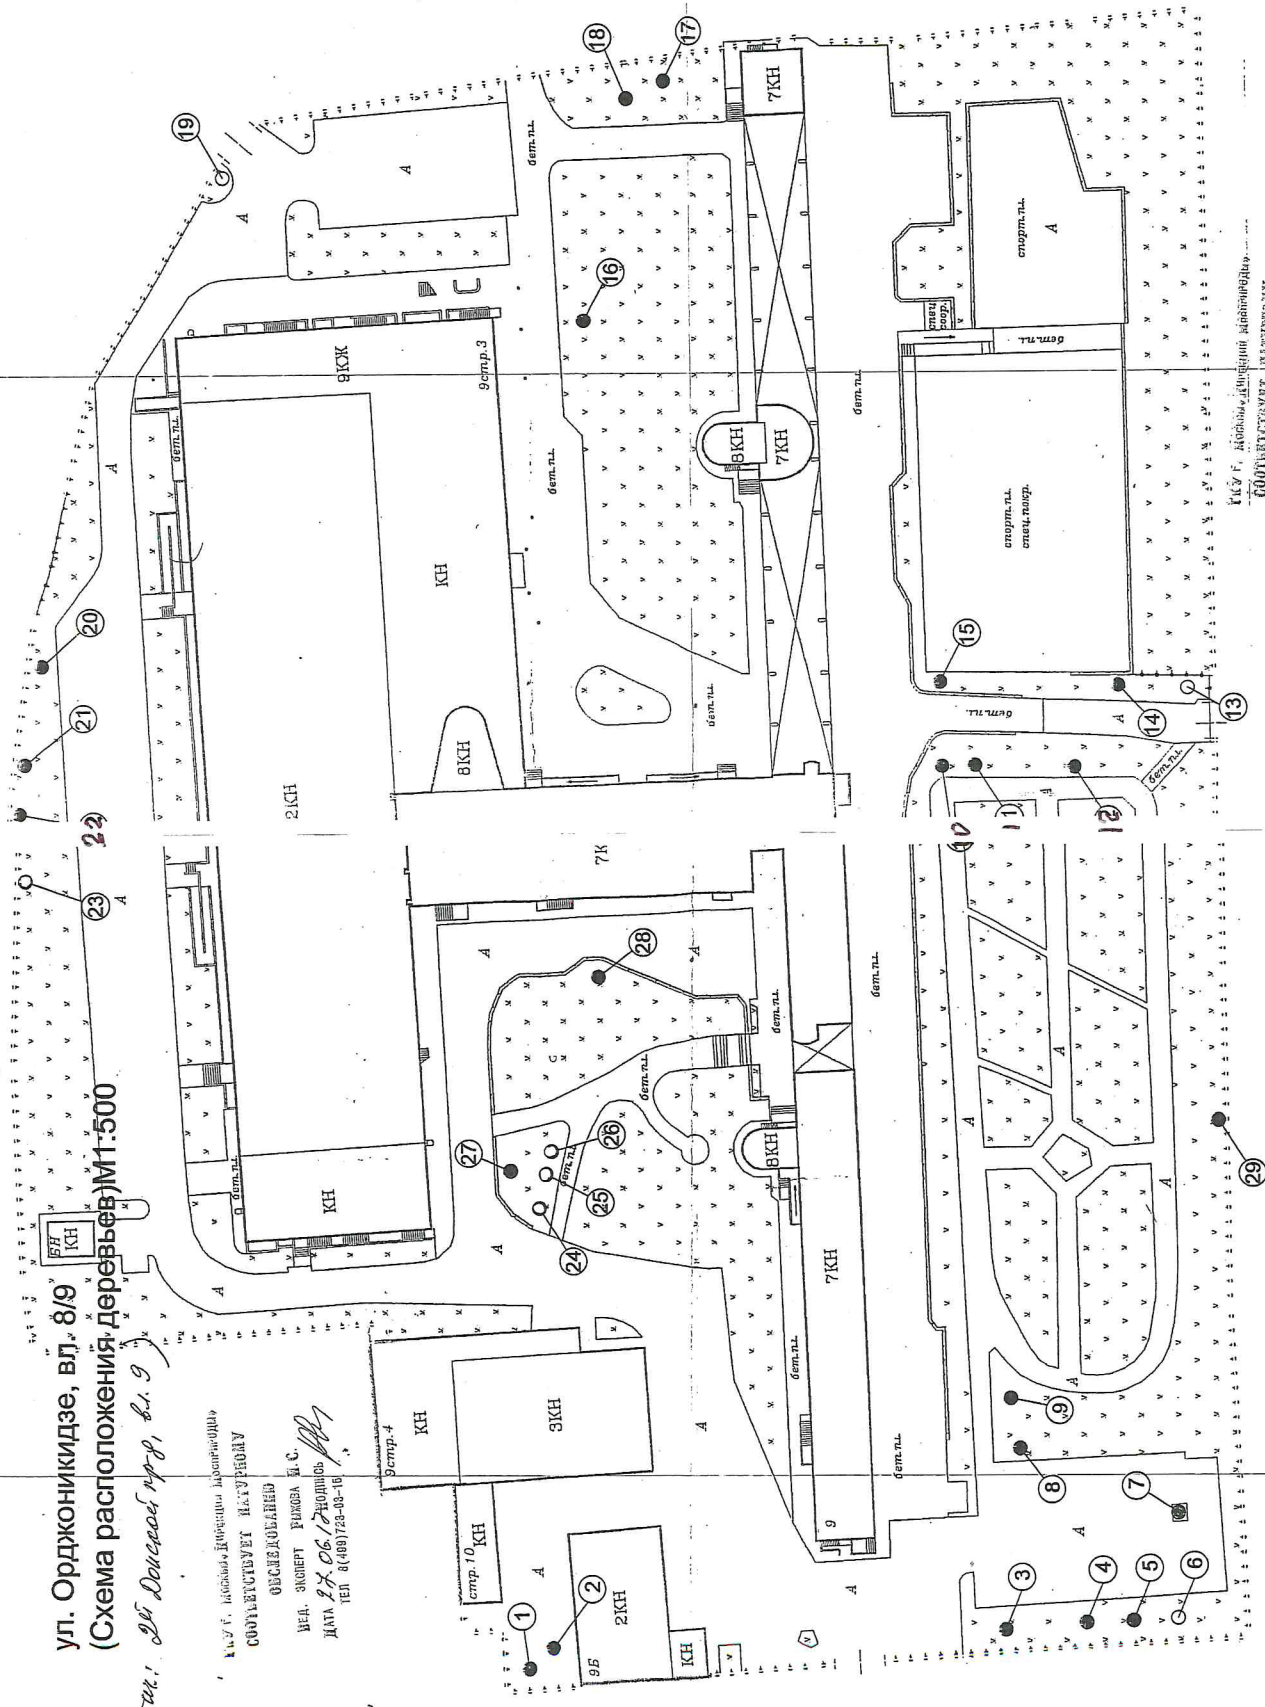

1 - номер по перечню
владельцев
○ - сохраняемые деревья
● - вырубимые деревья

В.В. Хан

ОБСЛЕДОВАНИЕ

И.А. У.А.БЕРТ РАЖЕВА И.С.

Дата 28.06.17

Тел 8(480)723-03-16



(фрагм.: Ли Дюссон пр-д, в. 9)

COOTMETCTBYET NATYPRHMY

ОБСЛЕДОВАНИЮ

МЕД. ЭКСПЕРТ РЫЖОВА И.С.

Дата 27.06.17 Модп

ТЕЛ 8(499)723-03-15



В.В. Хван

- 1 - номер по перечетной ведомости
○ - сохраняемые деревья
● - вырубаемые деревья

